



CNAIR SA

ANUNT PUBLIC

PRIVIND DEMARAREA INVESTIGAȚIILOR DE TEREN PE TRASEUL DRUMULUI DE MARE VITEZĂ BAIA MARE – SUCEAVA: LOT 2 BISTRITA-VATRA DORNEI

FAZA: STUDIU DE FEZABILITATE

Prin prezenta, C.N.A.I.R. SA, în calitate de viitor expropriator, vă înștiințează asupra demarării investigațiilor de teren: măsurători topografice, studii geotehnice, studii arheologice, identificare și curățare teren de muniții neexplodate, evaluare terenuri în vederea permiterii accesului pe proprietate pentru obiectivul de investiție sus menționat.

Precizăm că pentru realizarea acestor studii de teren, conform Legii 255/2010, privind exproprierea pentru cauză de utilitate publică, articolul 16, proprietarii și deținătorii cu orice titlu ai imobilelor situate pe culoarul de studiu și expropriere sunt obligați să permită accesul pentru realizarea investigațiilor de teren necesare pentru elaborarea Studiului de Fezabilitate.

Având în vedere prevederile legislative, solicităm cetățenilor ce detin cu orice titlu imobile situate de-a lungul coridorului și în cadrul zonelor studiate să permită accesul echipelor tehnice și utilajelor acestora pentru efectuarea în bune condiții a măsurătorilor topografice, a studiilor geotehnice, a studiilor arheologice și a oricăror operațiuni necesare studiului de fezabilitate – în conformitate cu prevederile Legii 255/2010, articol 16.


Perioada de realizare a tuturor studiilor de teren se va face în perioada 07.06.2022 – 31.12.2023.

Consultarea traseului se face prin planșa anexată.

Vă mulțumim pentru sprijin și buna colaborare.

Proiectant,

Plan de situatie - amplasare studii teren
Sc. 1: 5 000

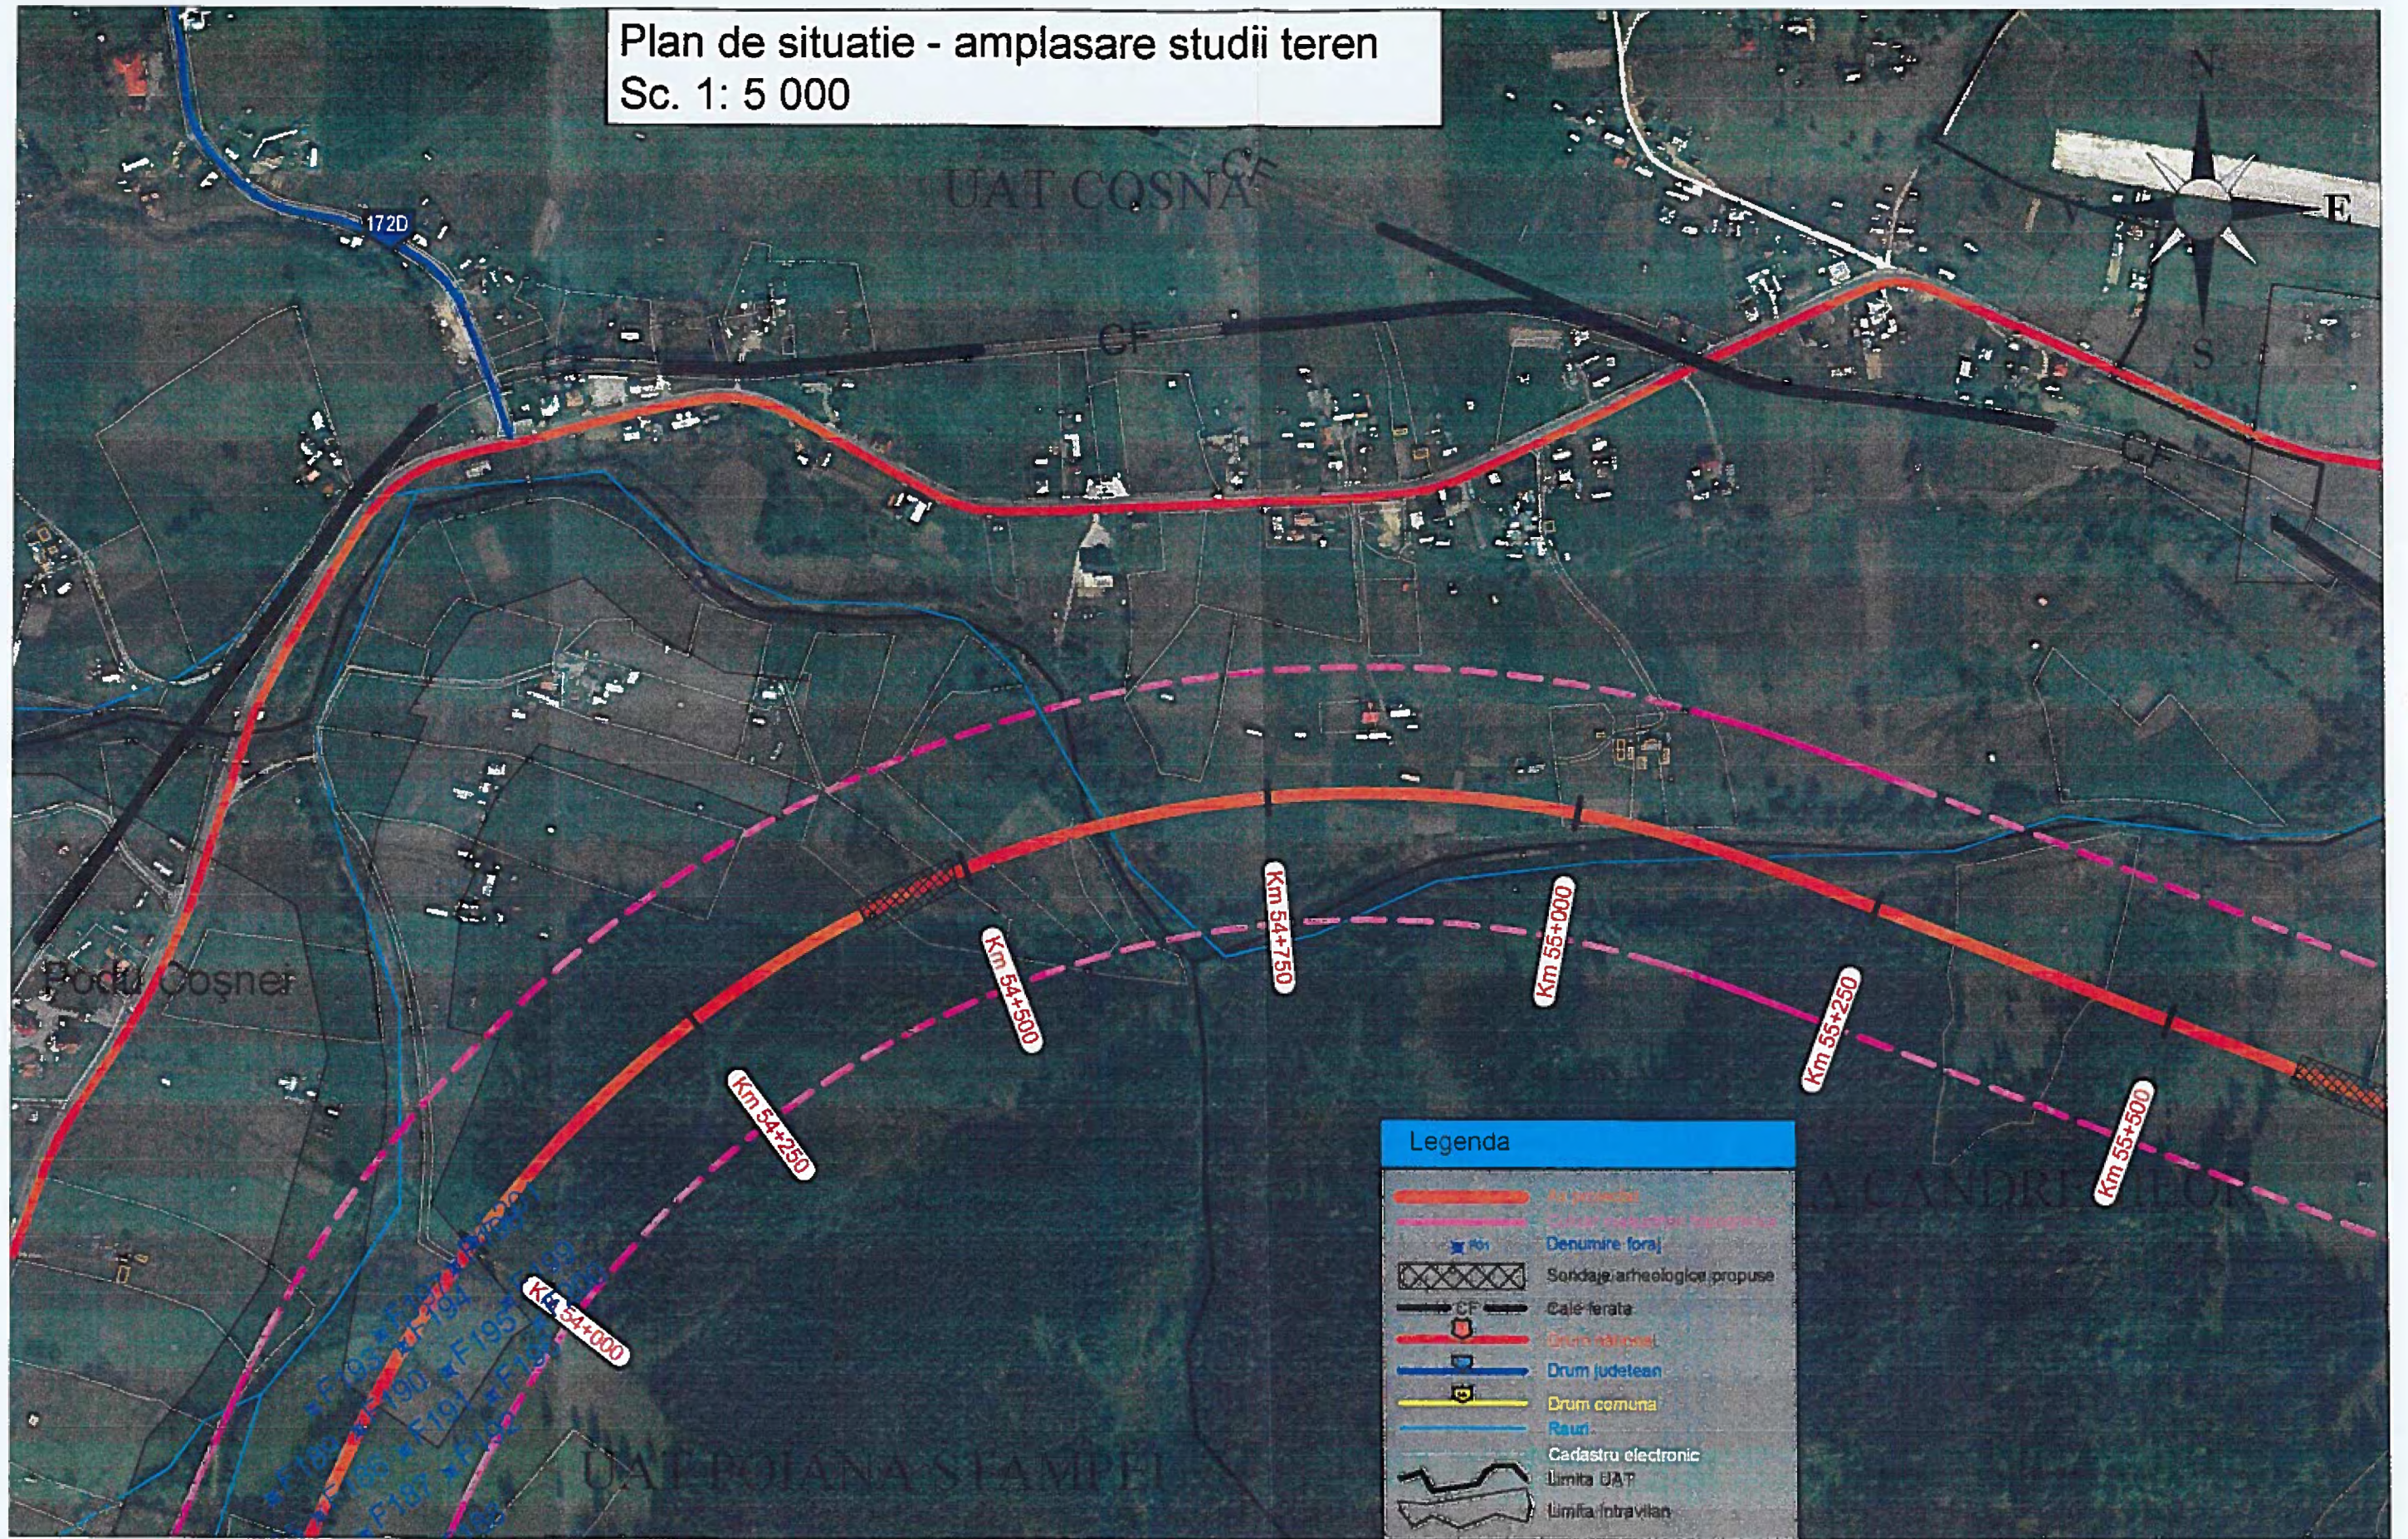

Legenda	
	La proiectat
	Cadastru electronic
	Denumire foraj
	Sondaje arheologice propuse
	Cale ferata
	Drum national
	Drum judetean
	Drum comuna
	Rauri
	Cadastru electronic
	Limita UAT
	Limita intravilan